


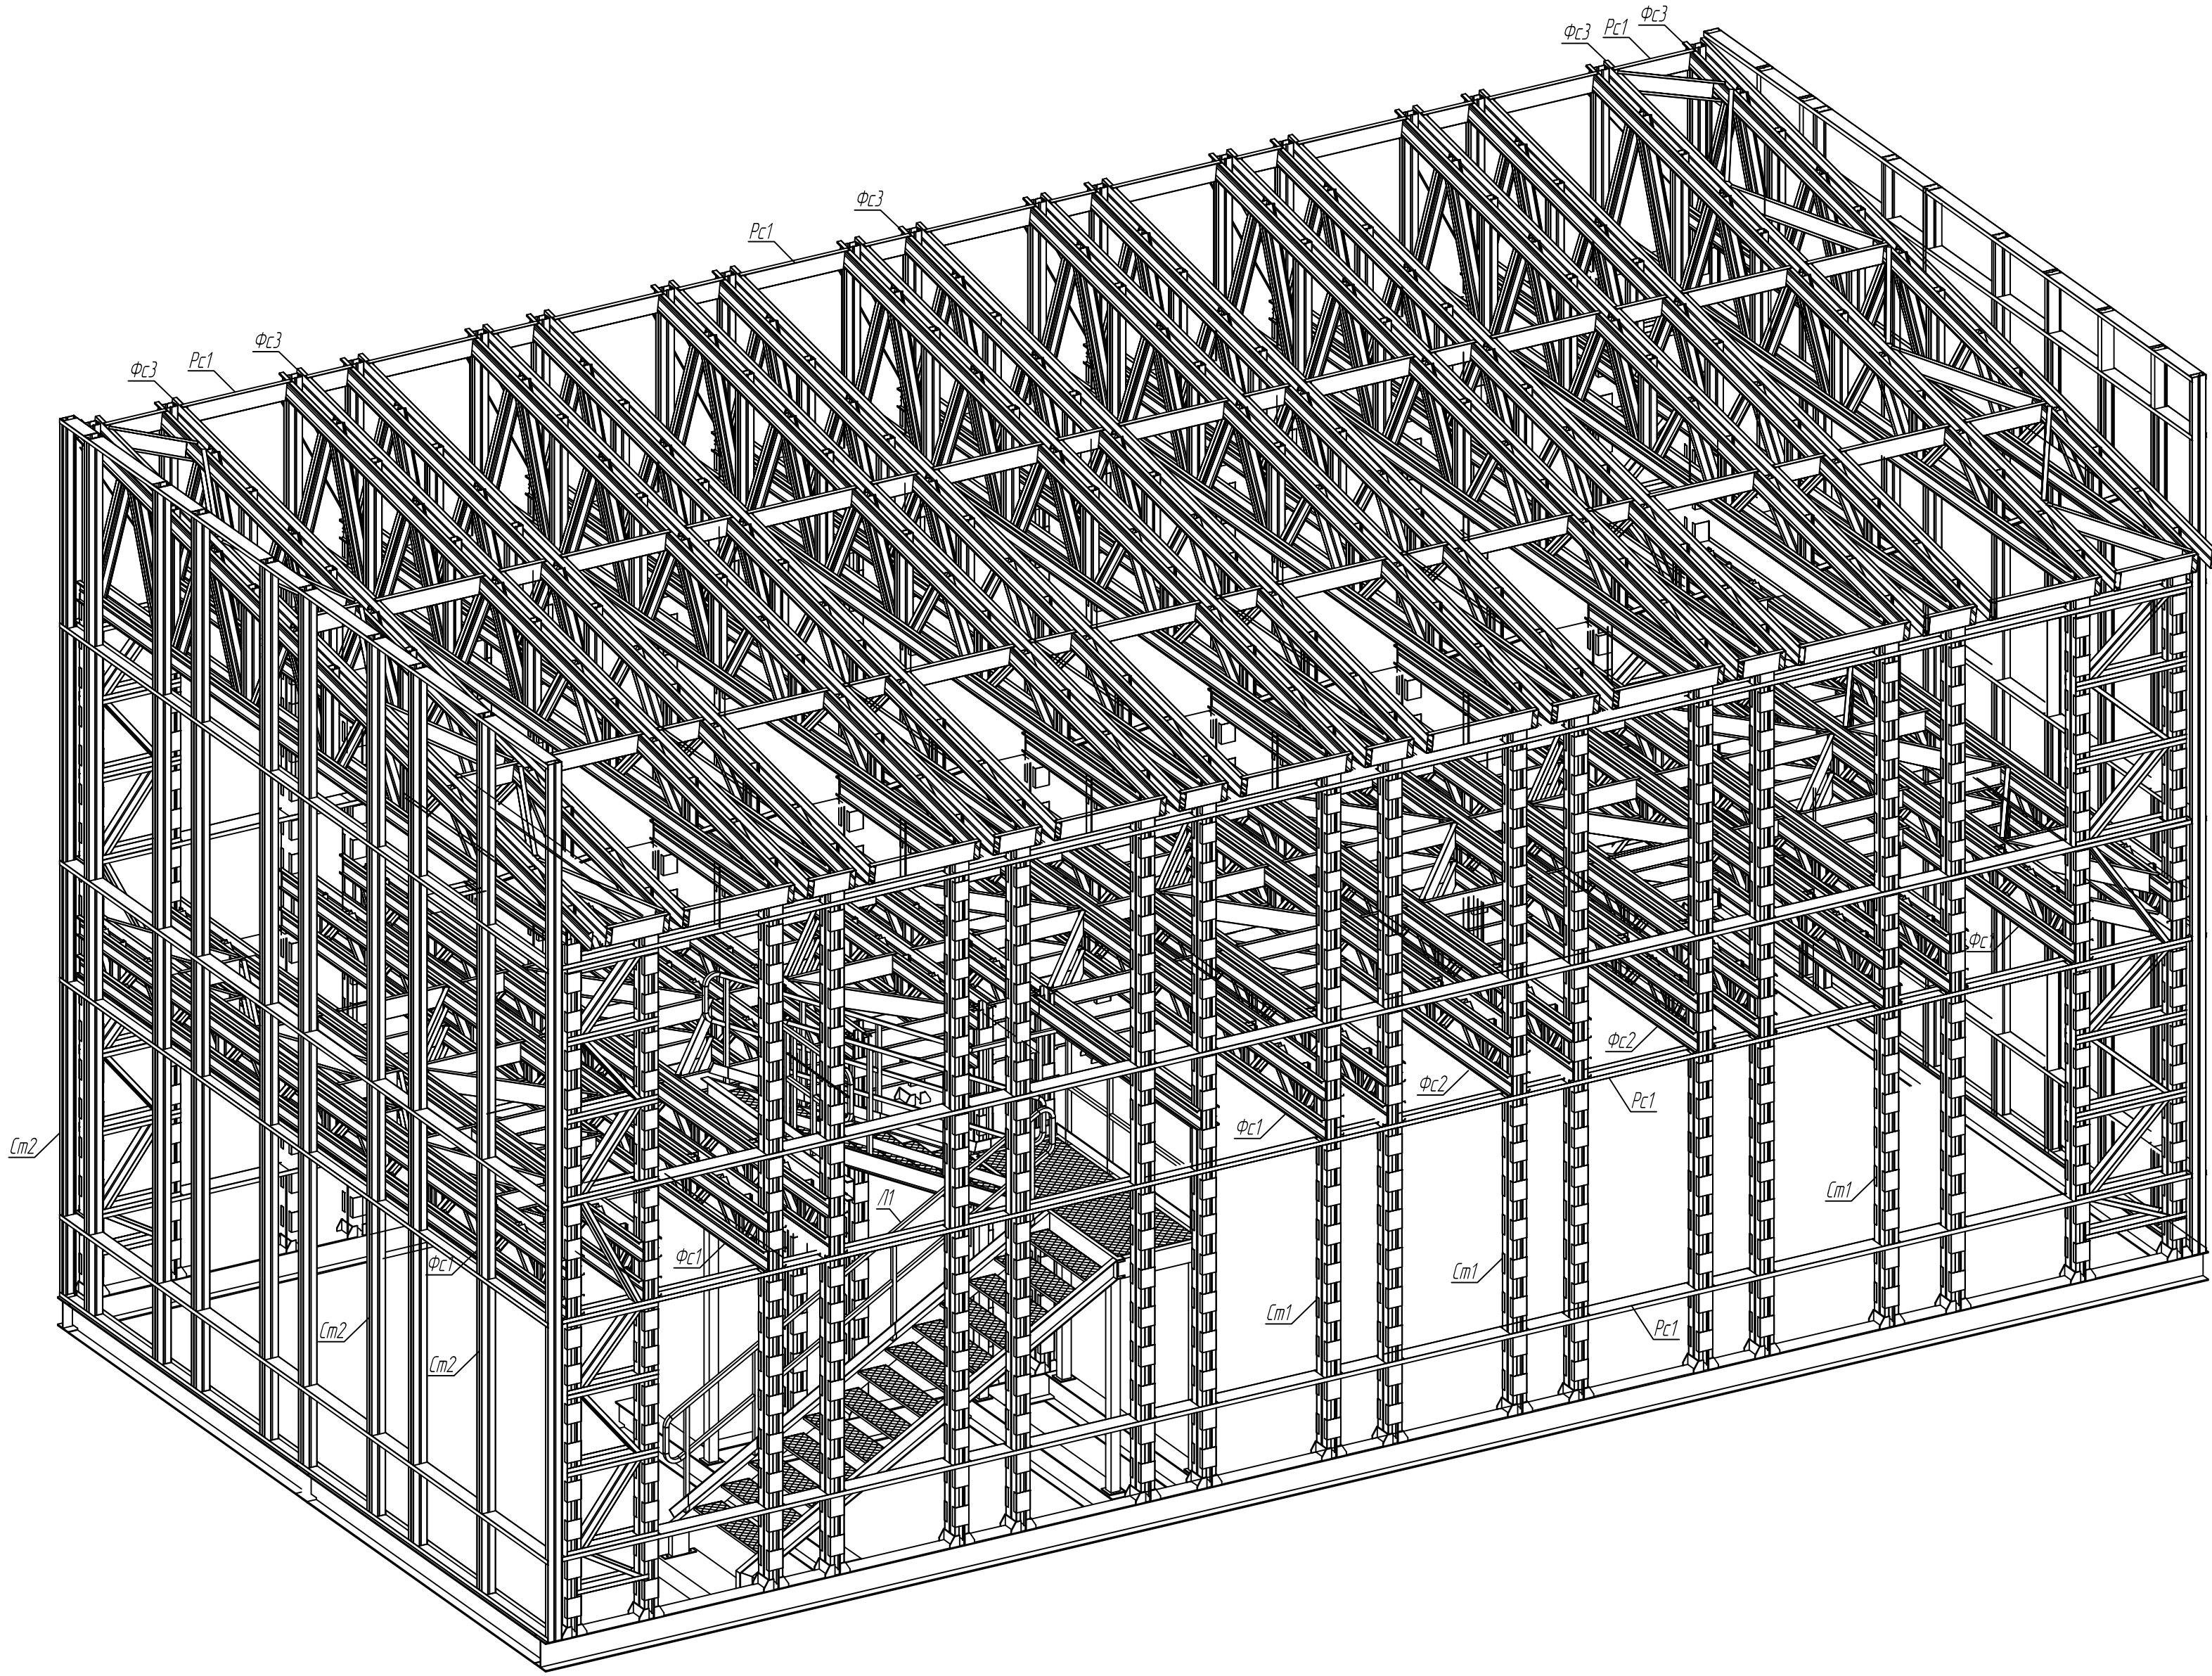

Инф. N подл.	Подпись и дата	Взам. инф. N
--------------	----------------	--------------

						2/3-2014-КМ			
						Кафе на 50 мест, г. Чернушка, ул. Нефтяников			
Изм.	Кол.уч.	Лист	N док	Подпись	Дата	Конструкции металлические	Стадия	Лист	Листов
Разработал	Мырзин						П	2	
Проверил	Шипунов					Общий вид	ООО "Рост"		