


Общий вид

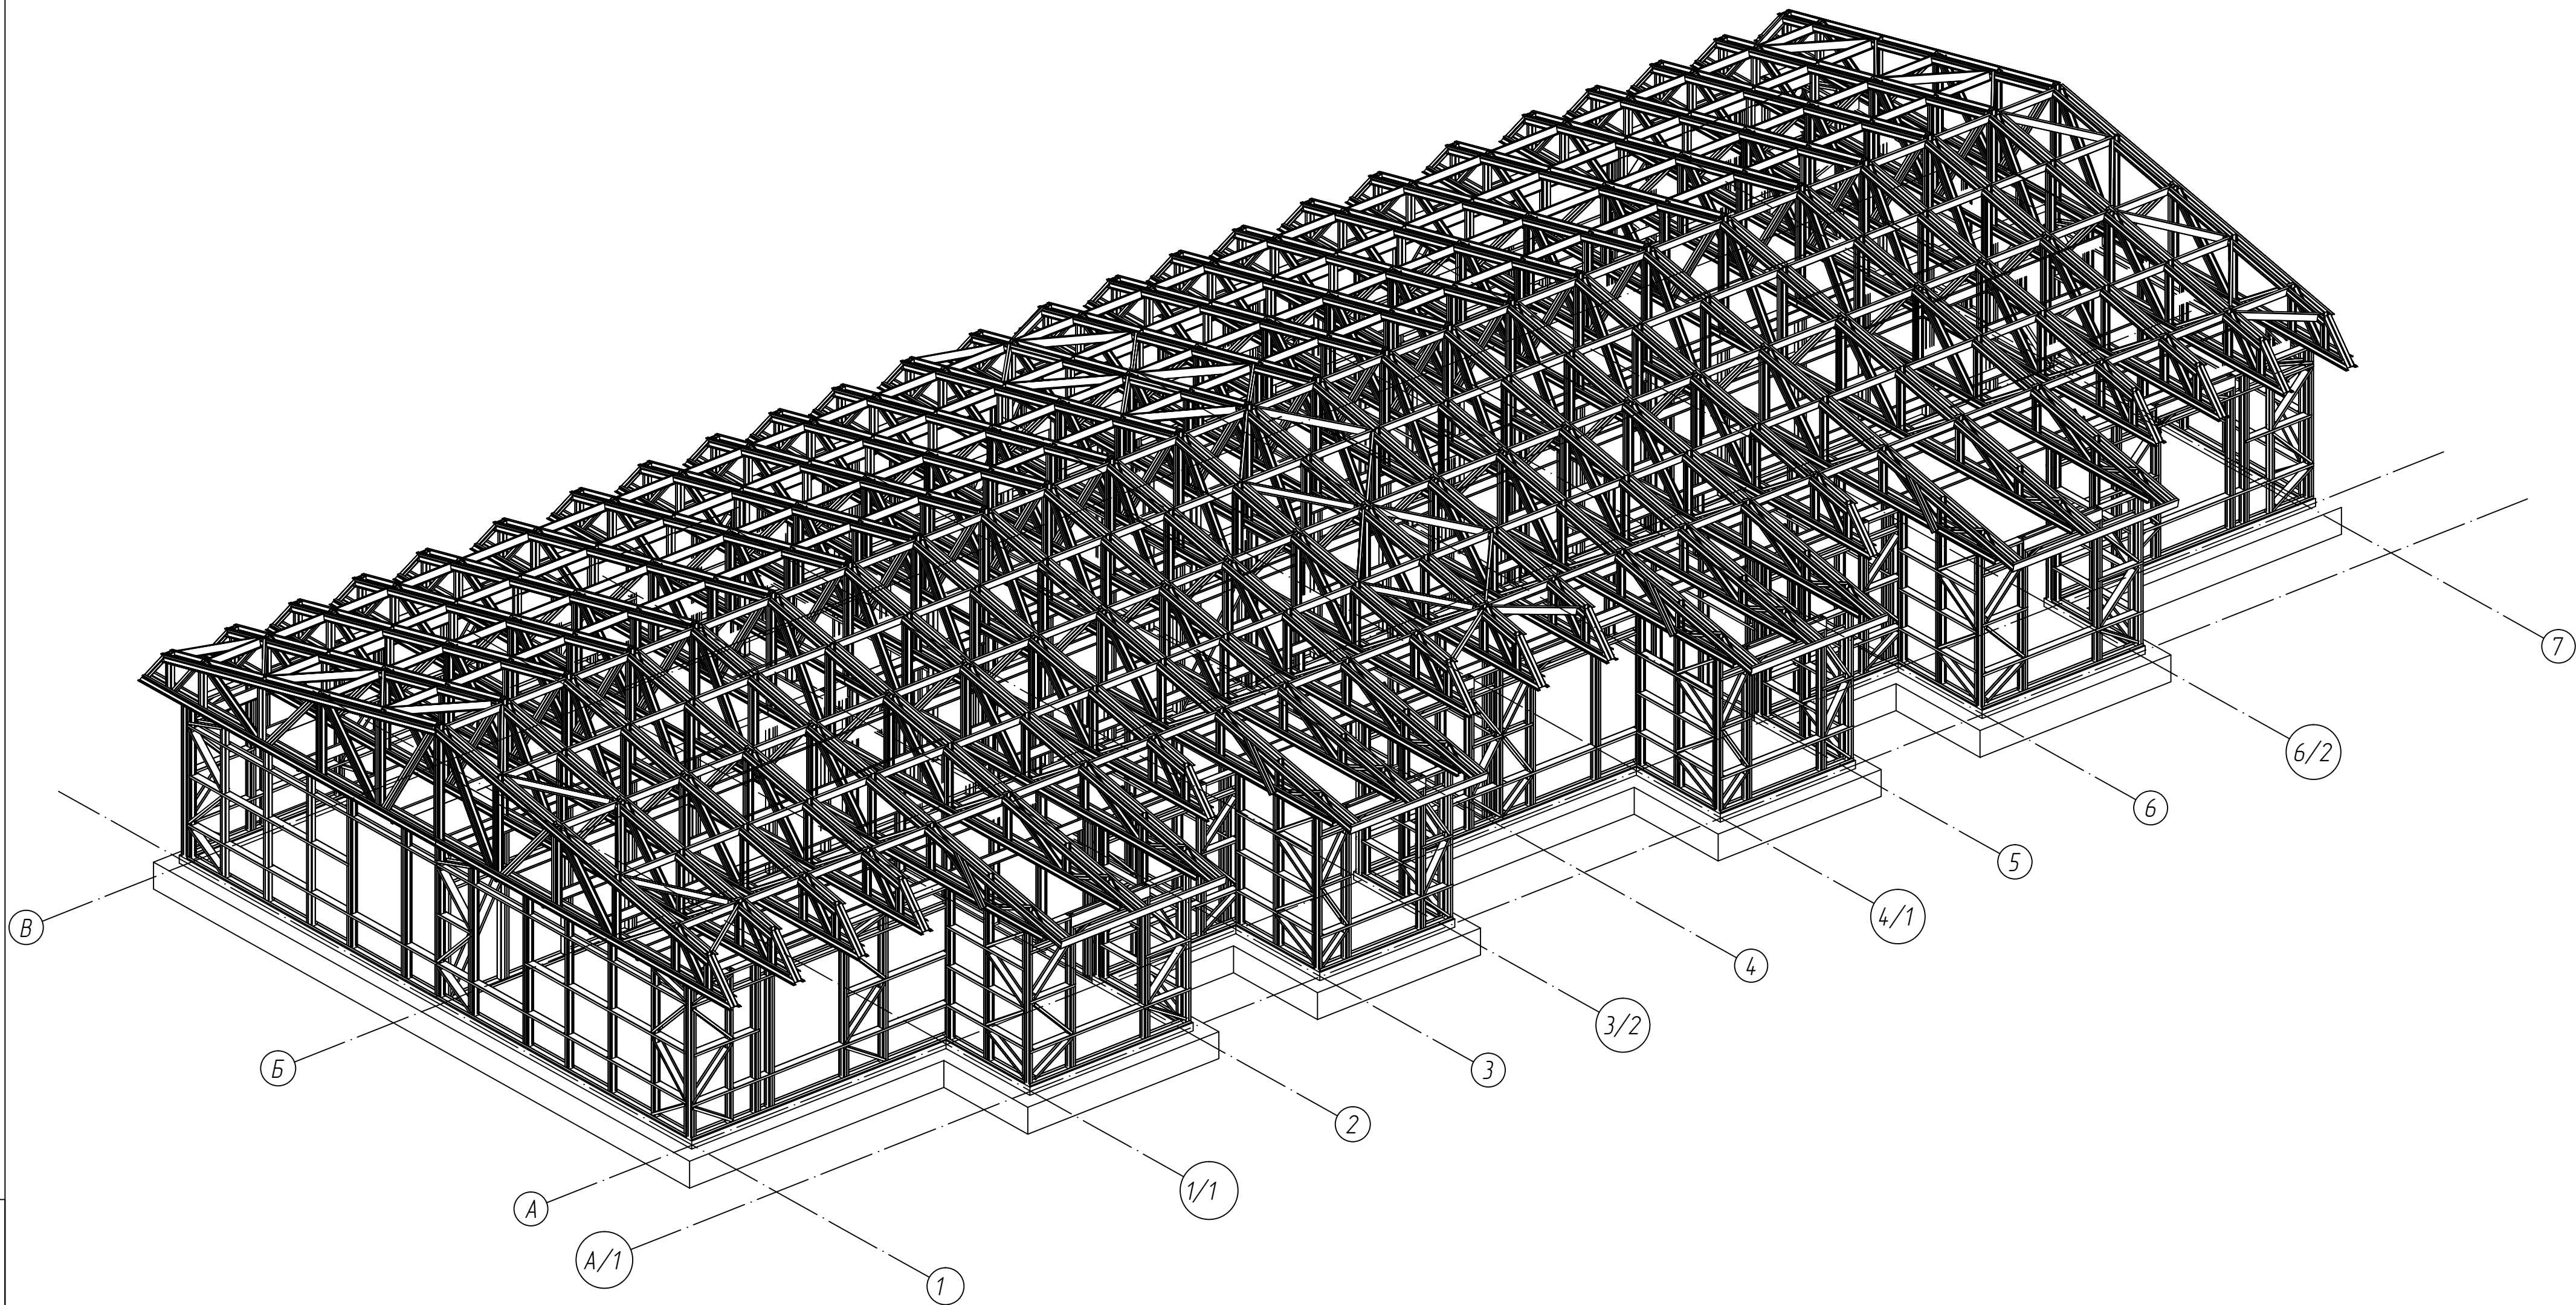

Инф. N подл.	Подпись и дата	Взам. инф. N
--------------	----------------	--------------

						1.2-2014- KM			
						Мансарда жилого дома в г. Чернушка, МКР 2-3 позиция 1			
Изм.	Кол.уч.	Лист	N док	Подпись	Дата	Конструкции металлические	Стадия	Лист	Листов
Разработал	Мырзин						П	2	
Проверил	Шипунов								
						Общий вид	ООО "Рост"		